

# E01/02

## RÉHABILITATION

Typologie : **T1 - Atelier**



Localisation : **Bâtiment E**

S habitable : **57.8 m<sup>2</sup>**

Niveaux : **RdC**

S annexes : **18.5 m<sup>2</sup>**

Séjour :	20.4	SdB :	4.6	Atelier :	26.4
Cuisine :		Entrée :	x	Stockage :	6.4
		Terrasse :	18.5	WC :	x

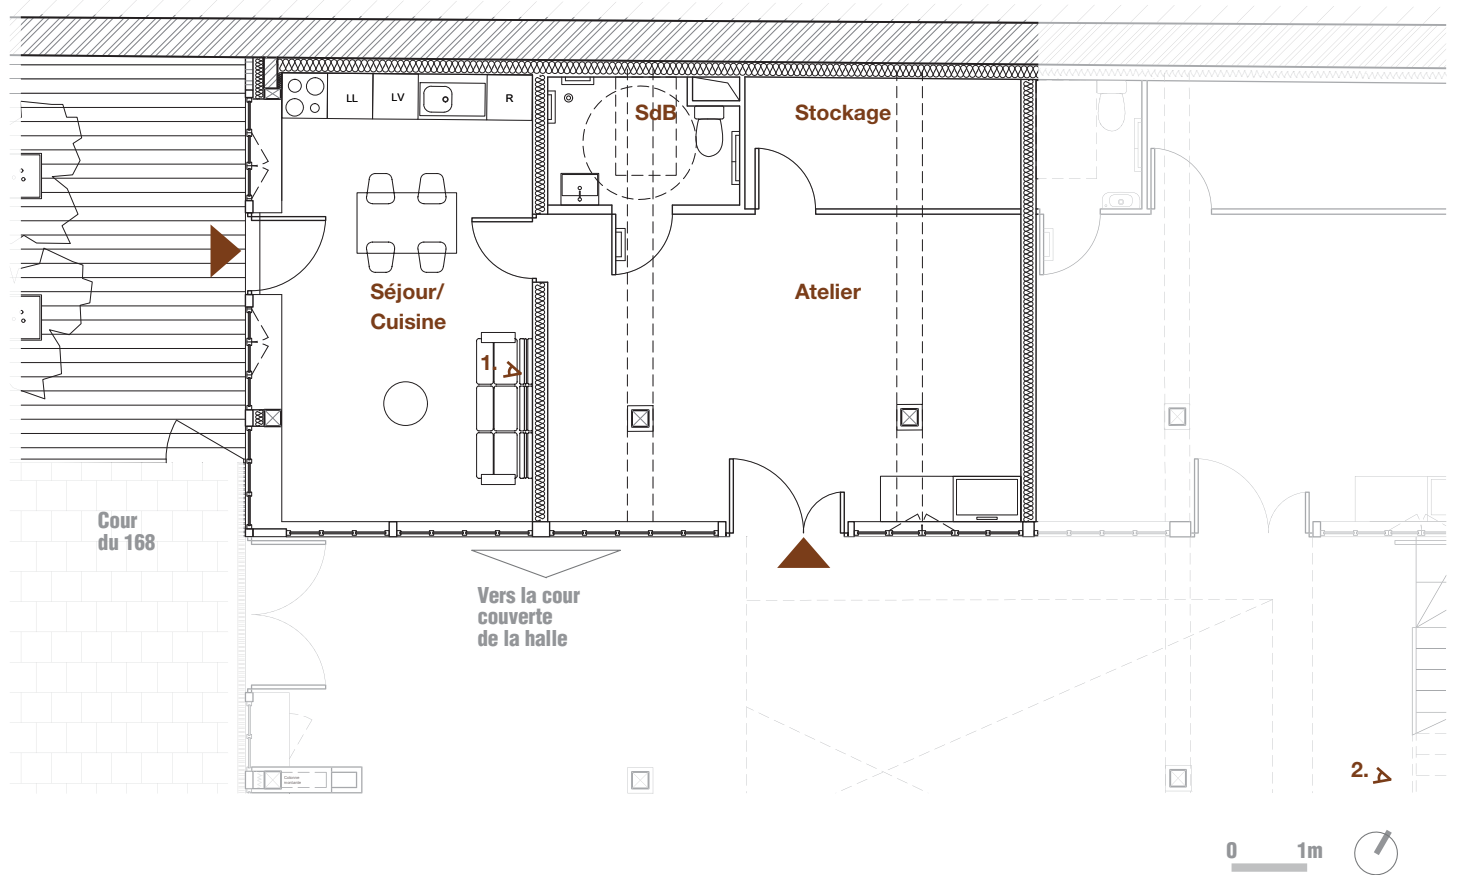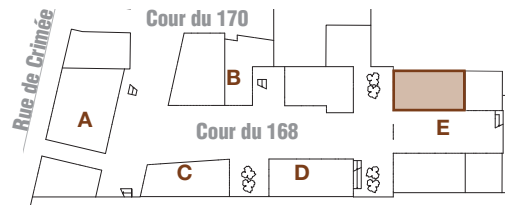

1.



2.



# E11/13

## RÉHABILITATION

Typologie : **T1 - Atelier**



Localisation : **Bâtiment E**

S habitable : **73.2 m<sup>2</sup>**

Niveaux : **R+1**

S annexes : **11.8 m<sup>2</sup>**

Séjour :	19.8	SdB :	4.1	Atelier :	40.4
Cuisine :		Entrée :	3.0	Stockage :	5.9
		Cave :	11.8	WC :	x

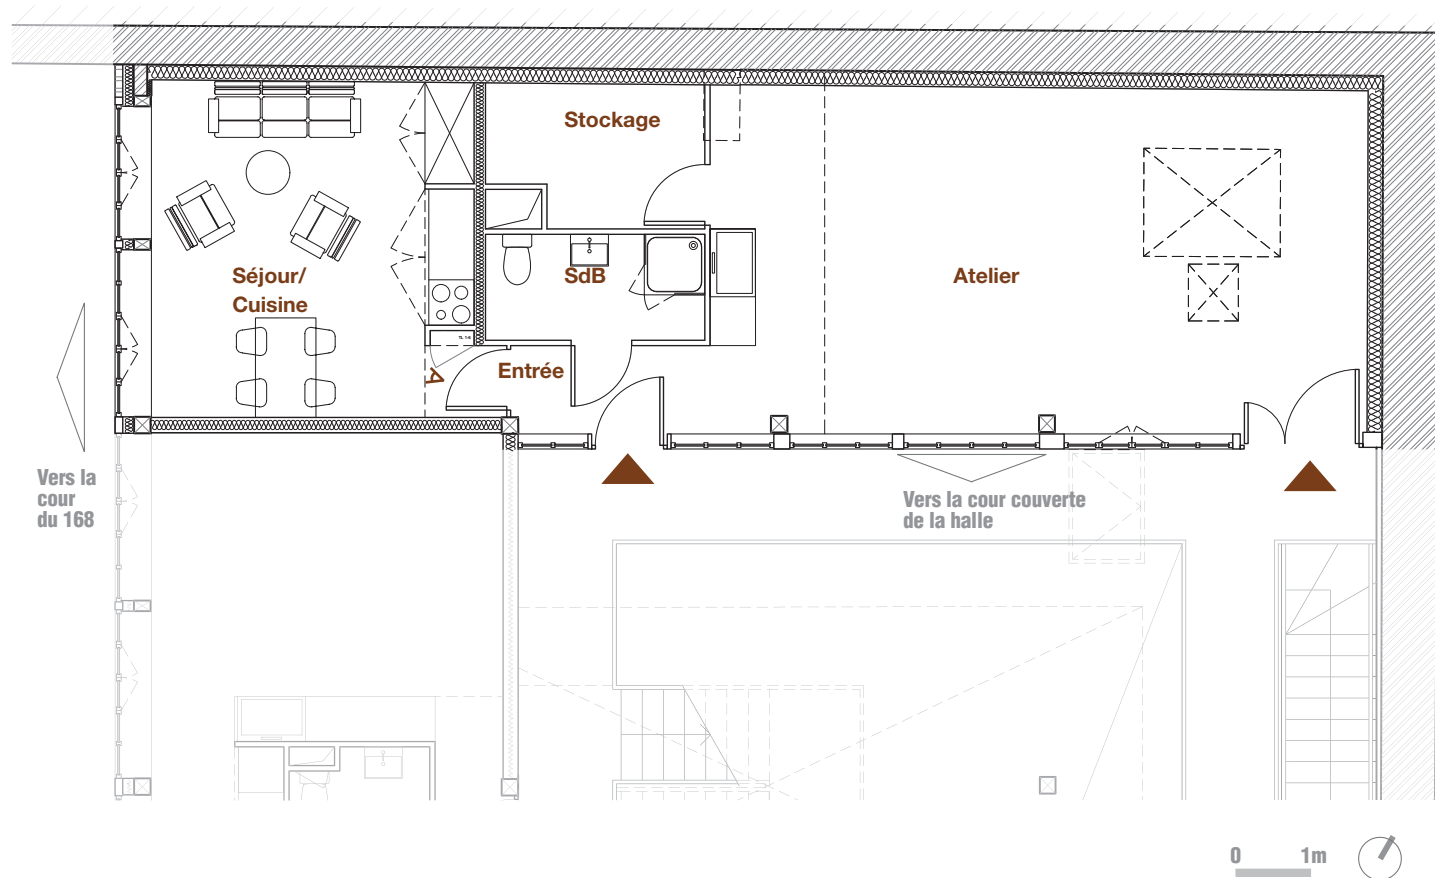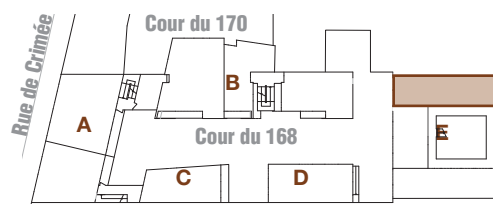

**MK/168-CR**  
**METEK**

# E21/22

## RÉHABILITATION

Typologie : **T1 - Atelier**



Localisation : **Bâtiment E**

S habitable : **57.1 m<sup>2</sup>**


Niveaux : **RdC, R+2**

S annexes : **0 m<sup>2</sup>**

Séjour :	14.1	SdB :	3.3	Atelier :	25.5
Cuisine :	3.9	Entrée :	x	Stockage :	7.9
		Terrasse :	x	WC :	2.4

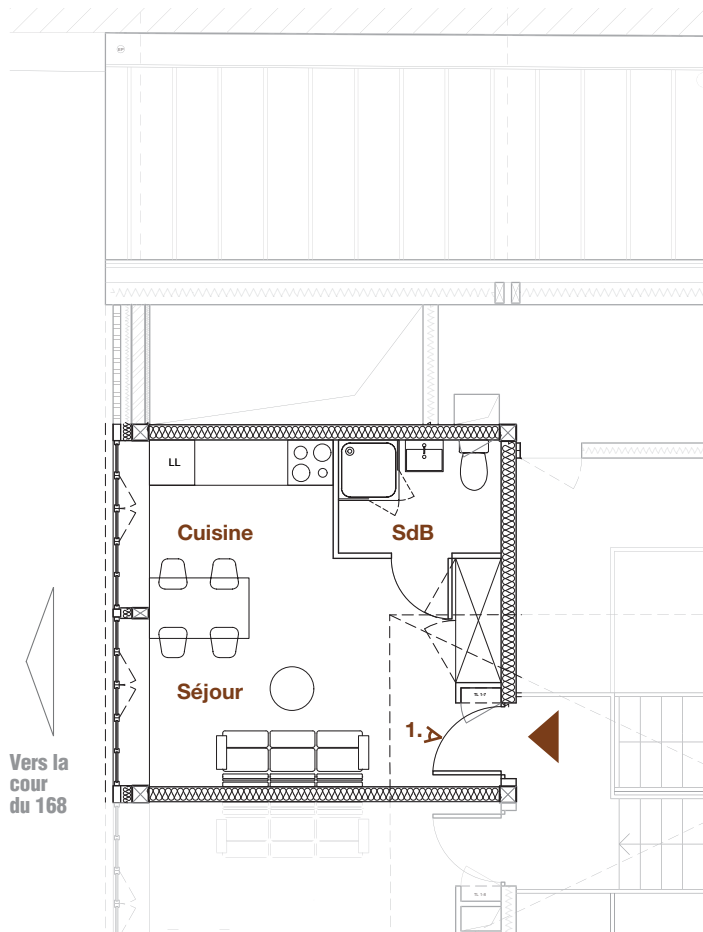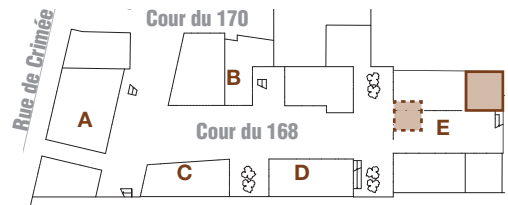

T1 (au R+2)

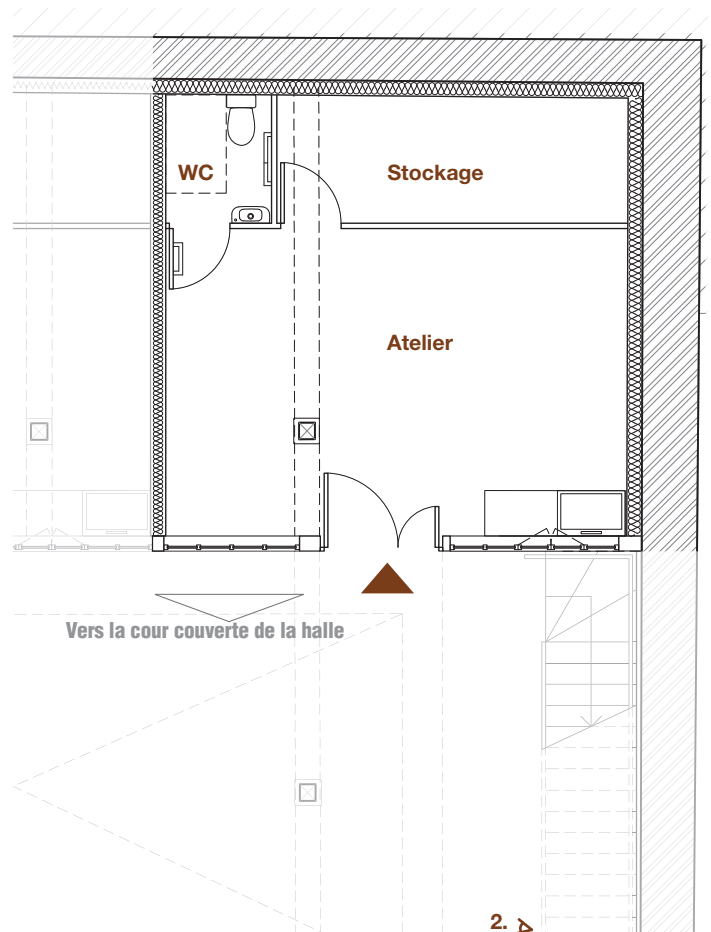

Atelier (au RdC)



1.

2.



# E12 RÉHABILITATION

Typologie : **T1 - Atelier**

Localisation : **Bâtiment E**

S habitable : **42.9 m<sup>2</sup>**



Niveaux : **R+1**

S annexes : **18.0 m<sup>2</sup>**

Séjour : **13.3** SdB : **3.6** Atelier : **19.0**

Cuisine : **4.4** Entrée : **2.3** Stockage : **x**

Cave : **18.0** WC : **x**

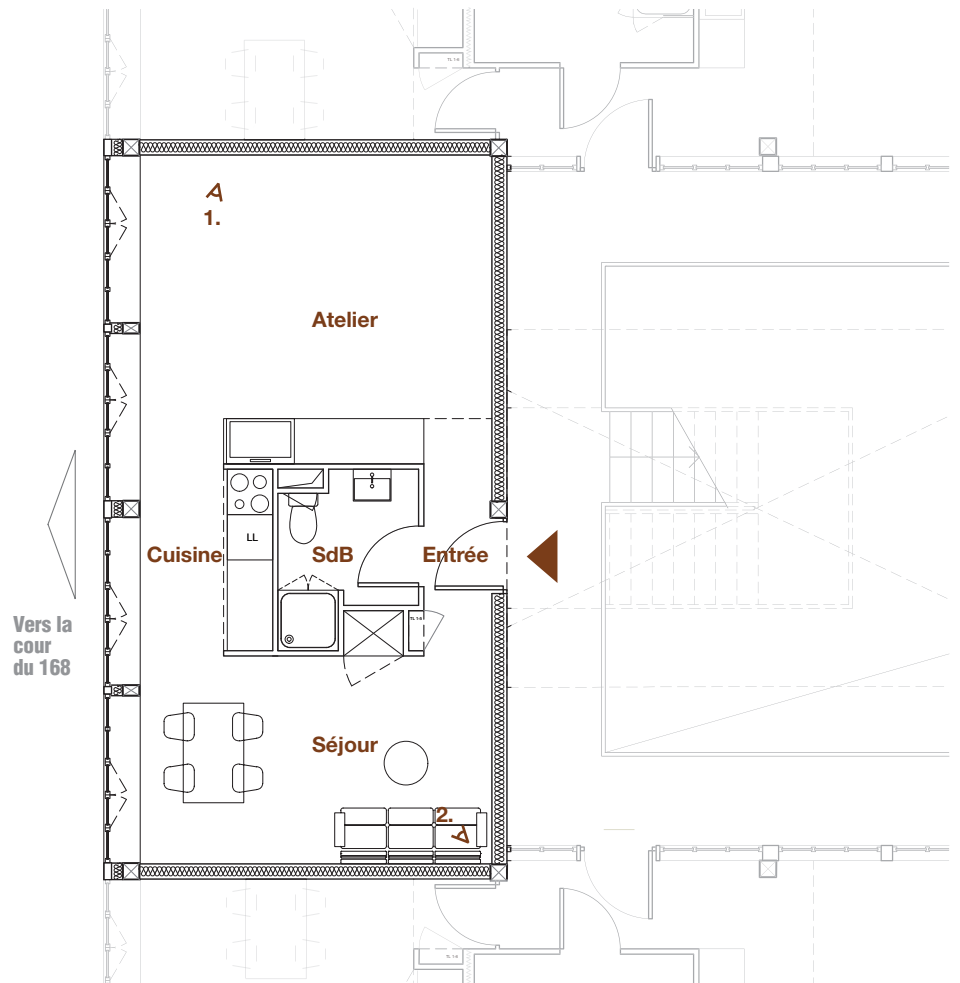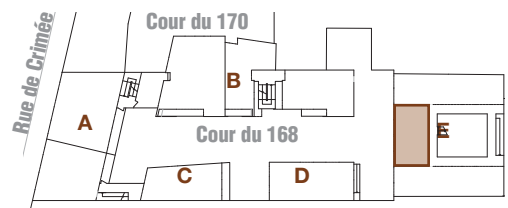

1.



2.



**MK/168-CR**  
**METEK**